


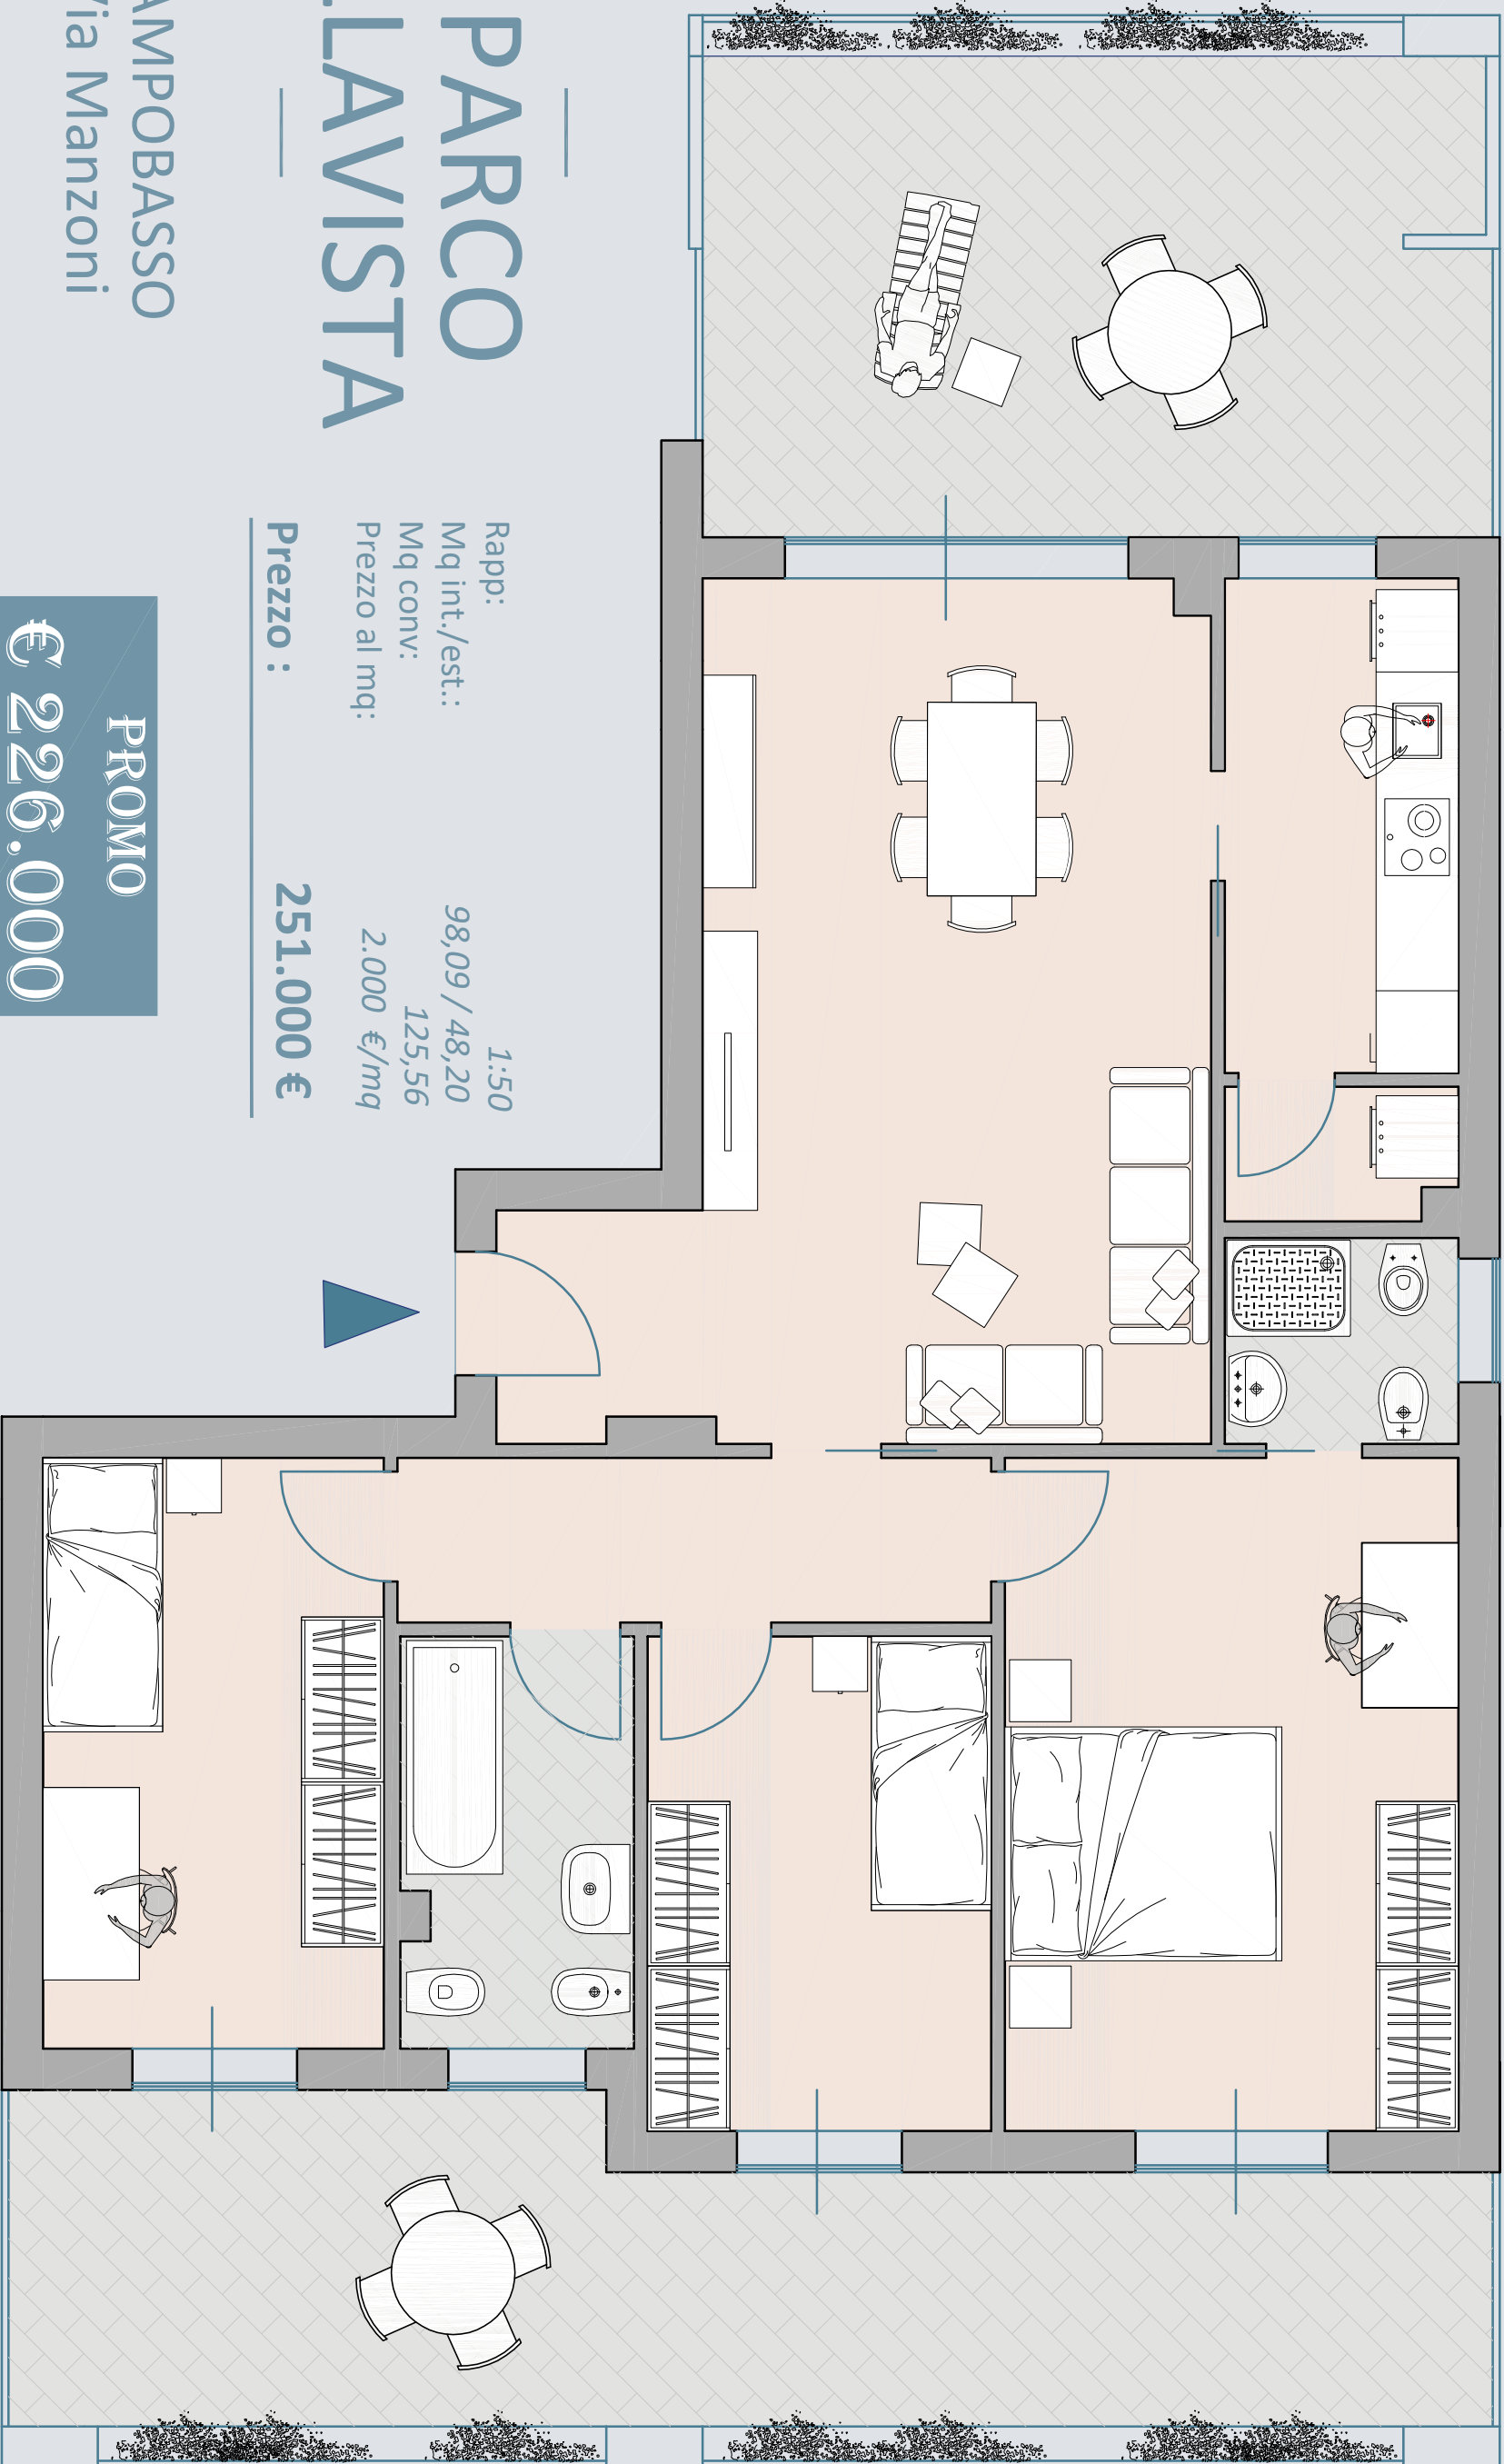

IL PARCO BELLAVISTA

CAMPOBASSO
Via Manzoni

Recapiti uffici vendita:

Via Scardocchia 14/B - Parco Vazieri
86100 Campobasso
T. (+39) 0874 43 81 85
infocampobasso@petrecca.it
M. (+39) 338 95 69 843
Ing. Lorenzo Ottaviano

Rapp: 1:50
Mq int./est.: 98,09 / 48,20
Mq conv: 125,56
Prezzo al mq: 2.000 €/mq
Prezzo : 251.000 €

PROMO
€ 226.000
OLTRE IVA E ALLACCI




La casa dei tuoi sogni
PETRECCA
www.petrecca.it

L'immobile può essere
personalizzato con il supporto
dei nostri architetti

PARCHEGGI

LATO INGRESSO

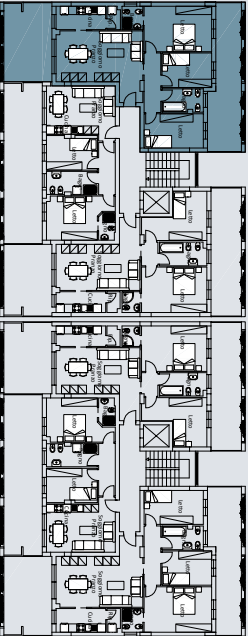

LATO PANORAMICO

AREA A VERDE