


IL PARCO BELLAVISTA

CAMPOBASSO
Via Manzoni



Recapiti uffici vendita:

Via Scardocchia 14/B - Parco Vazieri
86100 Campobasso
T. (+39) 0874 43 81 85
infocampobasso@petrecca.it
M. (+39) 338 95 69 843
Ing. Lorenzo Ottaviano

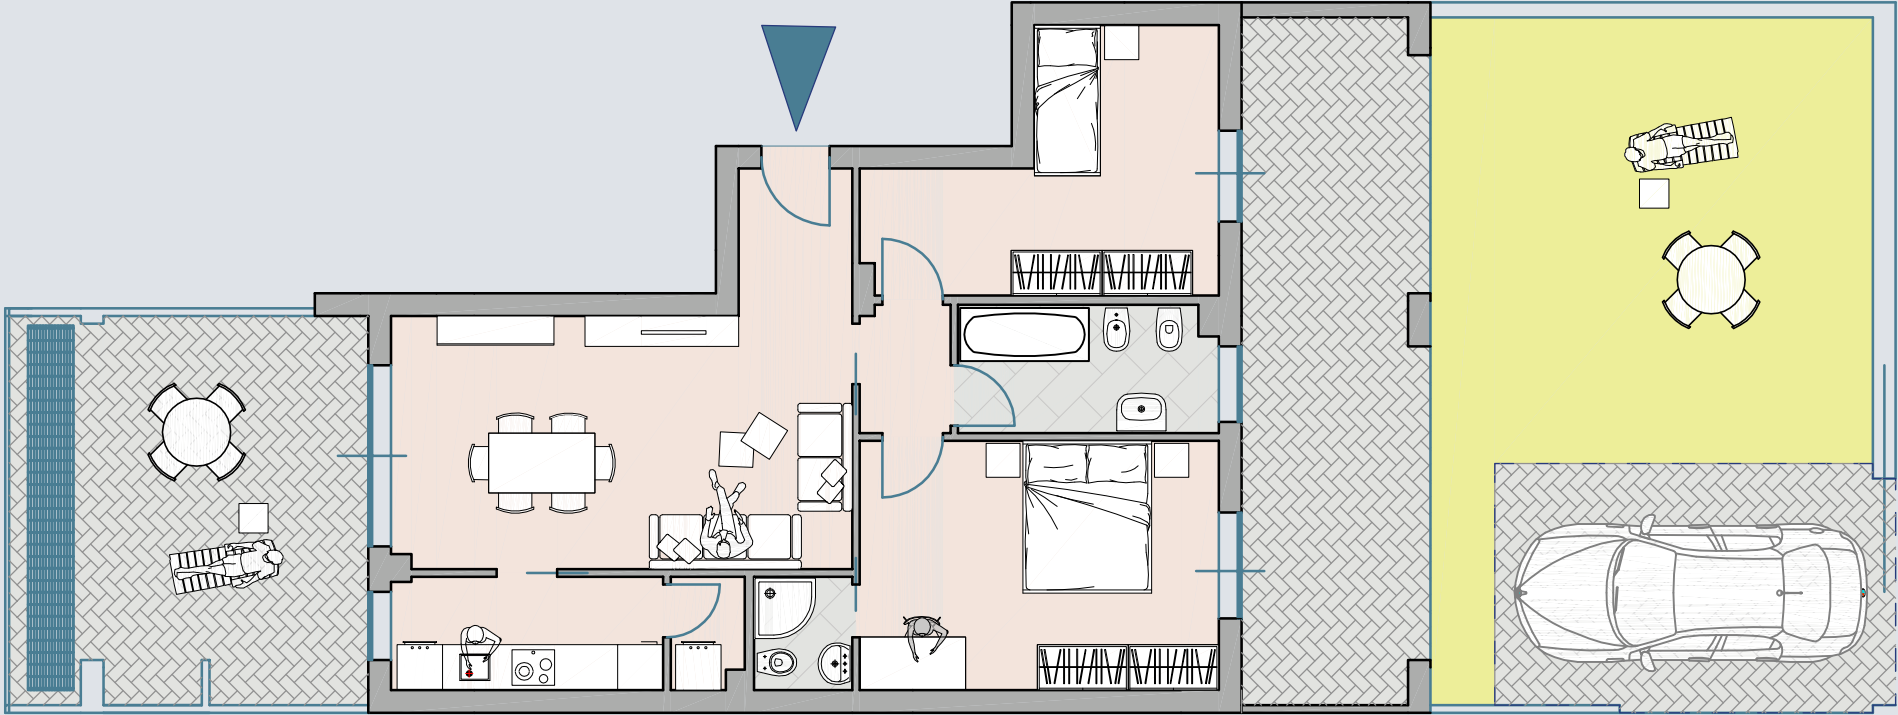

L'immobile può essere personalizzato con il
supporto dei nostri architetti

Rapp:	1:100
Mq int./est.:	82,52 / 106,71
Mq conv:	110,39
Prezzo al mq:	1.980 €/mq
Prezzo :	218.500 €

PROMO
€ 197.000
OLTRE IVA E ALLACCI