


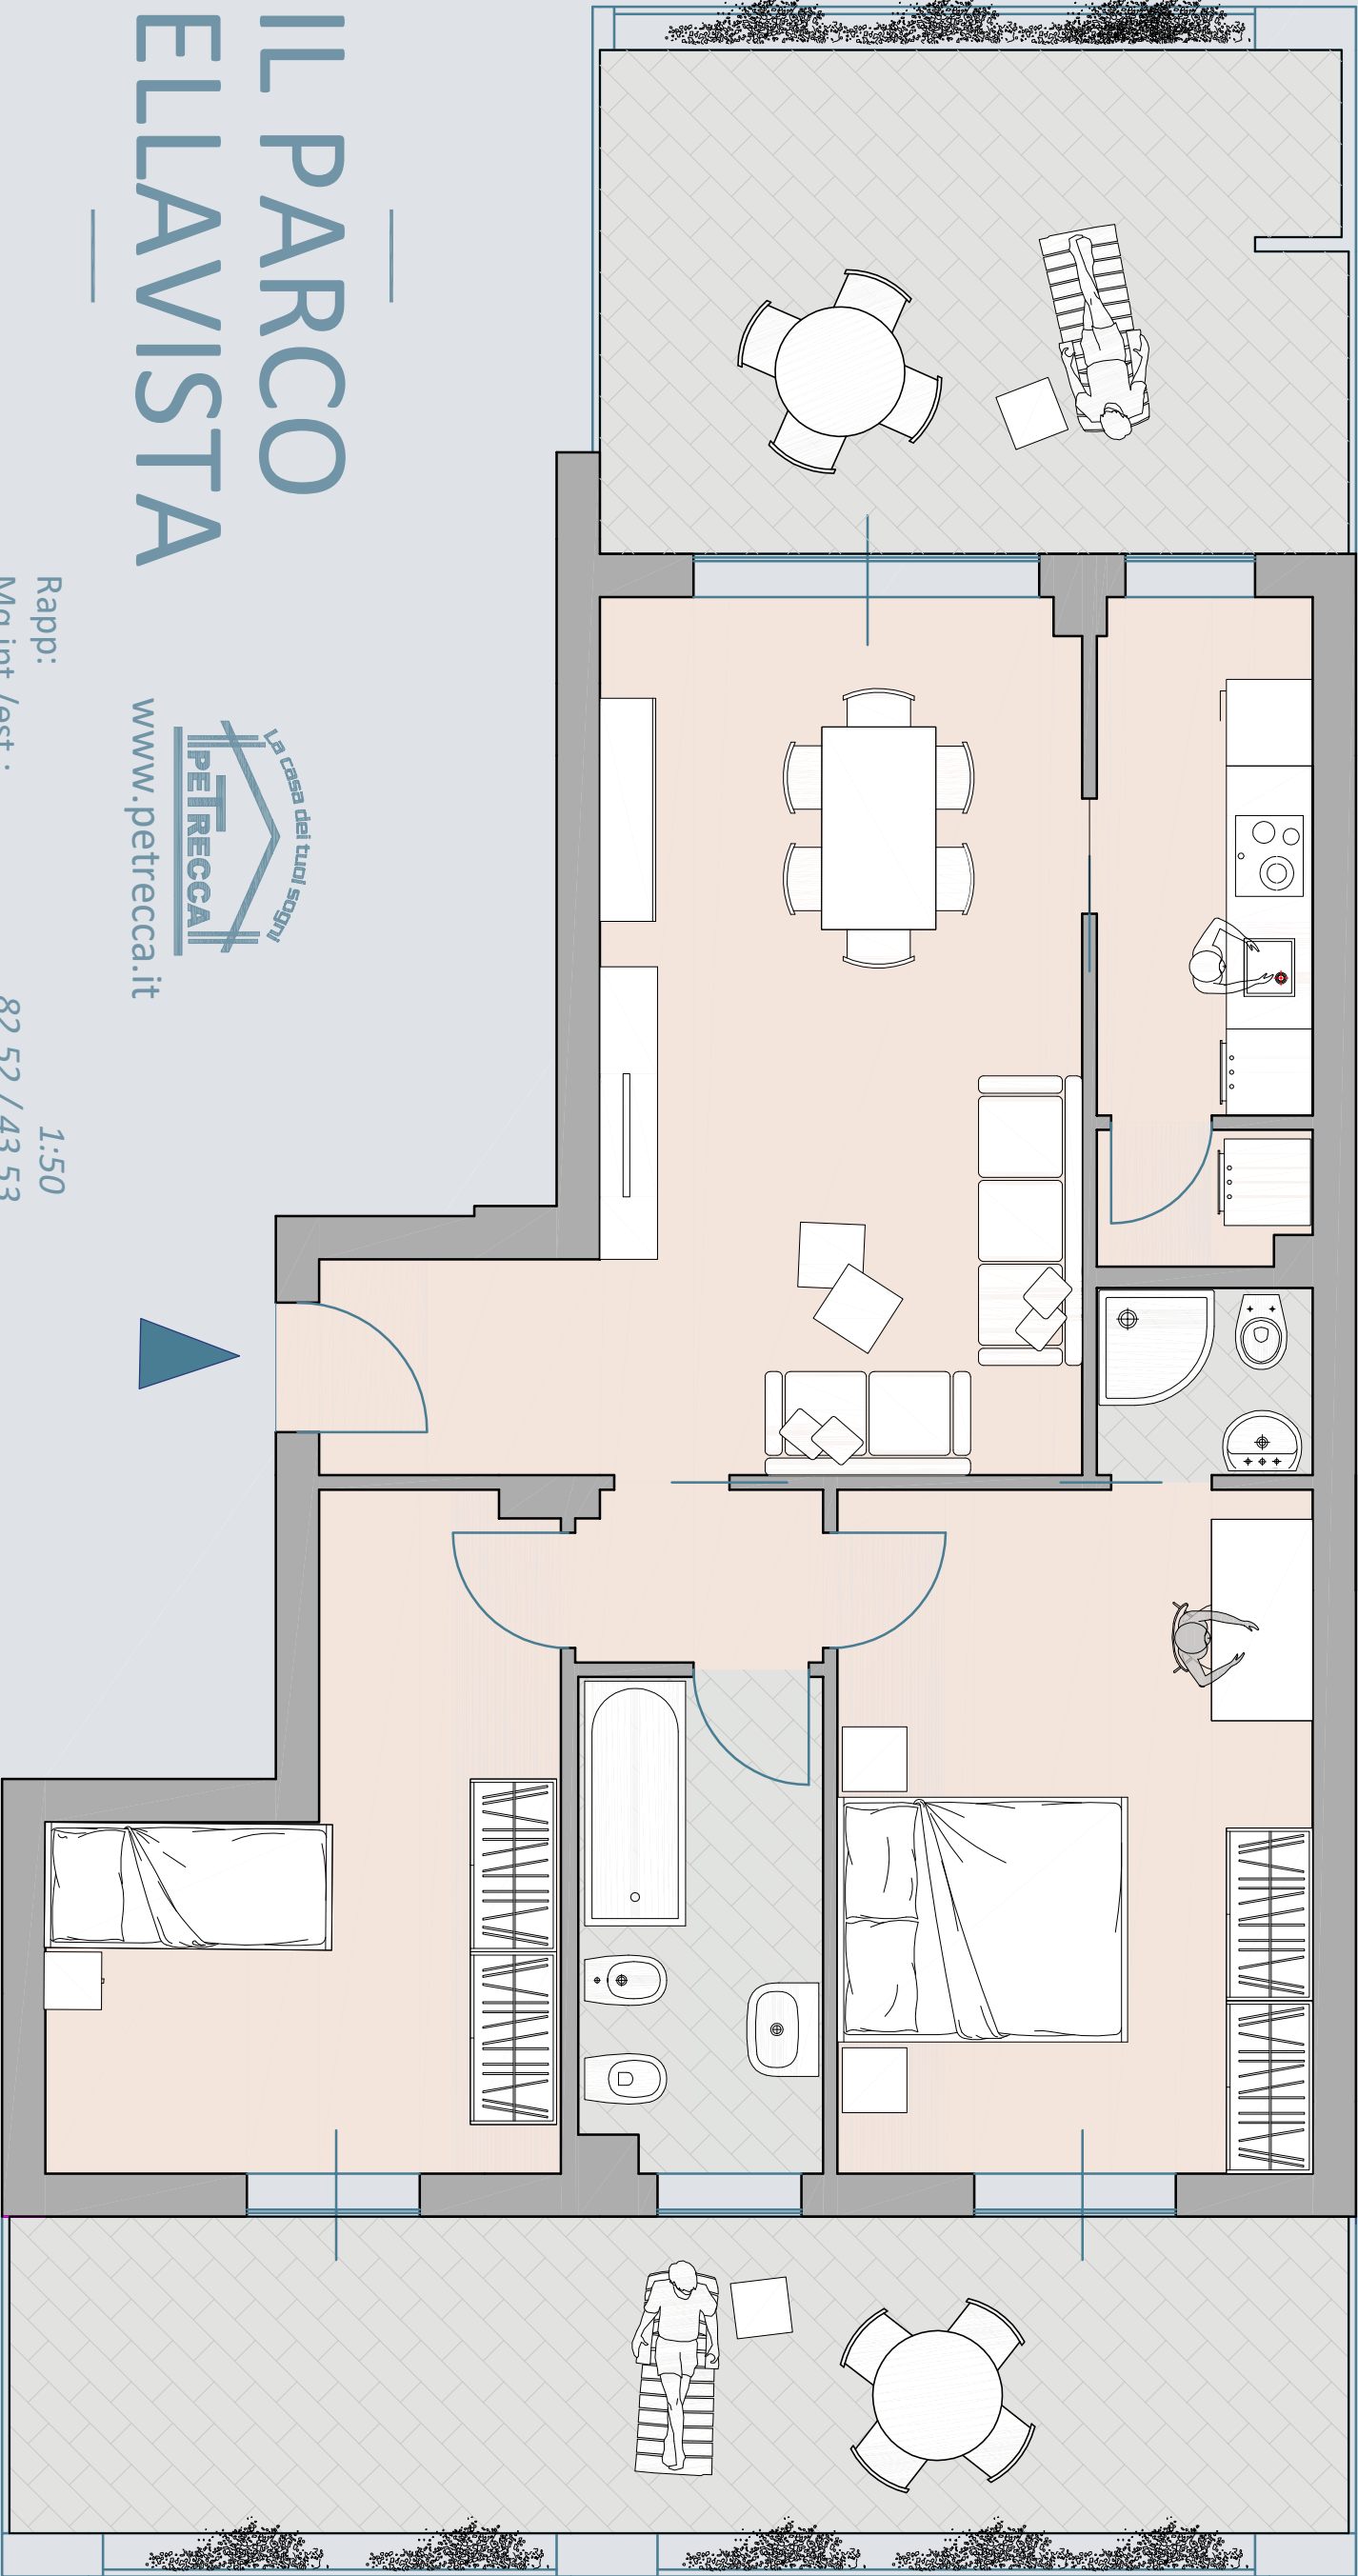

www.petrecca.it

IL PARCO BELLAVISTA

CAMPOBASSO
Via Manzoni

Recapiti uffici vendita:

Via Scardocchia 14/B - Parco Vazzieri
86100 Campobasso
T. (+39) 0874 43 81 85
infocampobasso@petrecca.it
M. (+39) 338 95 69 843
Ing. Lorenzo Ottaviano

Rapp: 1:50
Mq int./est.: 82,52 / 43,53
Mq conv: 106,12
Prezzo al mq: 2.050 €/mq

Prezzo : 217.500 €


PROMO

€ 196.000

OLTRE IVA E ALLACCI



PARCHEGGI

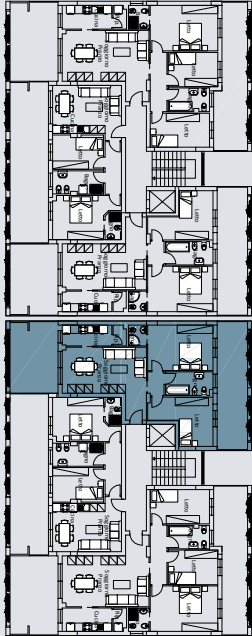

LATO PANORAMICO

LATO INGRESSO

AREA A VERDE

L'immobile può essere personalizzato con il
supporto dei nostri architetti