

# IL PARCO VAZZIERI

CAMPOBASSO

Via Scardocchia

## Planimetria

Identificativo:	Negozio 20
Livello/Fabbricato/Scala:	0/B/A
Rapp:	1:100
Mq int./est.:	93.41/0.00
Mq conv:	102.75
Prezzo al mq:	<b>1.368 €/mq</b>
prezzo promo:	<b>140.600 €</b>

L'immobile può essere personalizzato con il supporto dei nostri architetti

Recapiti uffici vendita:

Via Scardocchia 14/B - Parco Vazzieri

86100 Campobasso

T. (+39) 0874 43 81 85


infocampobasso@petrecca.it

M. (+39) 338 95 69 843

Ing. Lorenzo Ottaviano




INGRESSO DALLA GALLERIA

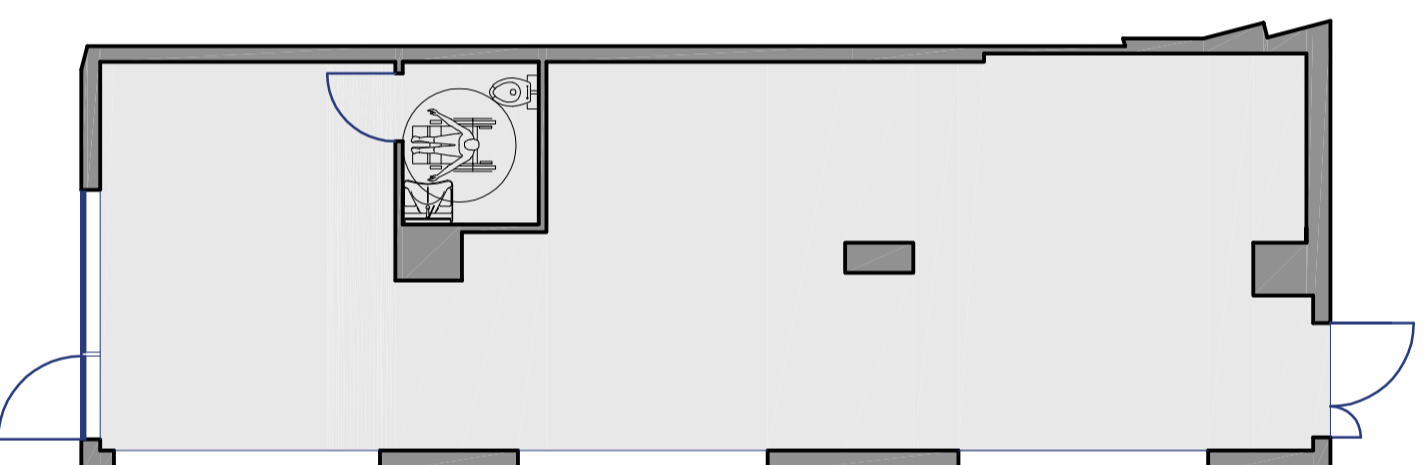

INGRESSO DA  
VIA SCARDOCCHIA

**OCCASIONE IR RIPETIBILE**  
**€ 77.000 - €/mq 750**  
**LOCAZIONE da € /mese 200**

NEGOZIO 20  
LIVELLO 0  
FABBRICATO B  
SCALA A

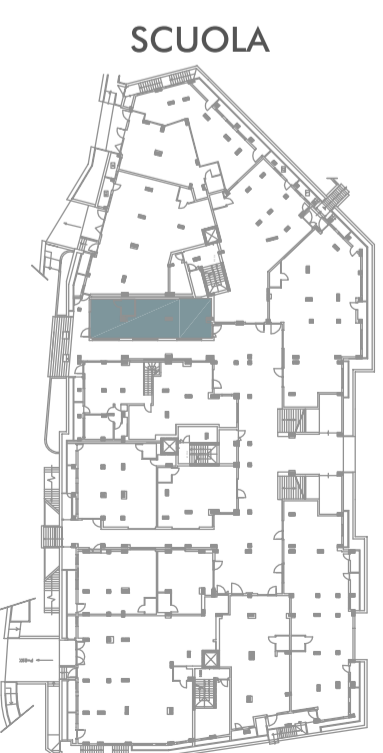

PIAZZA INTERNA

SCUOLA

VIA PIRANDELLO

UNIVERSITA'