

IL PARCO VAZZIERI

CAMPOBASSO

Via Scardocchia

Planimetria

Identificativo:	Negozio 26
Livello/Fabbricato/Scala:	0/B/C
Rapp:	1:100
Mq int./est.:	147.46/0.00
Mq conv:	162.21
Prezzo al mq:	1.003 €/mq
prezzo promo:	162.650 €

L'immobile può essere personalizzato con il supporto dei nostri architetti

Recapiti uffici vendita:

Via Scardocchia 14/B - Parco Vazzieri

86100 Campobasso

T. (+39) 0874 43 81 85


infocampobasso@petrecca.it

M. (+39) 338 95 69 843

Ing. Lorenzo Ottaviano




INGRESSO DALLA GALLERIA

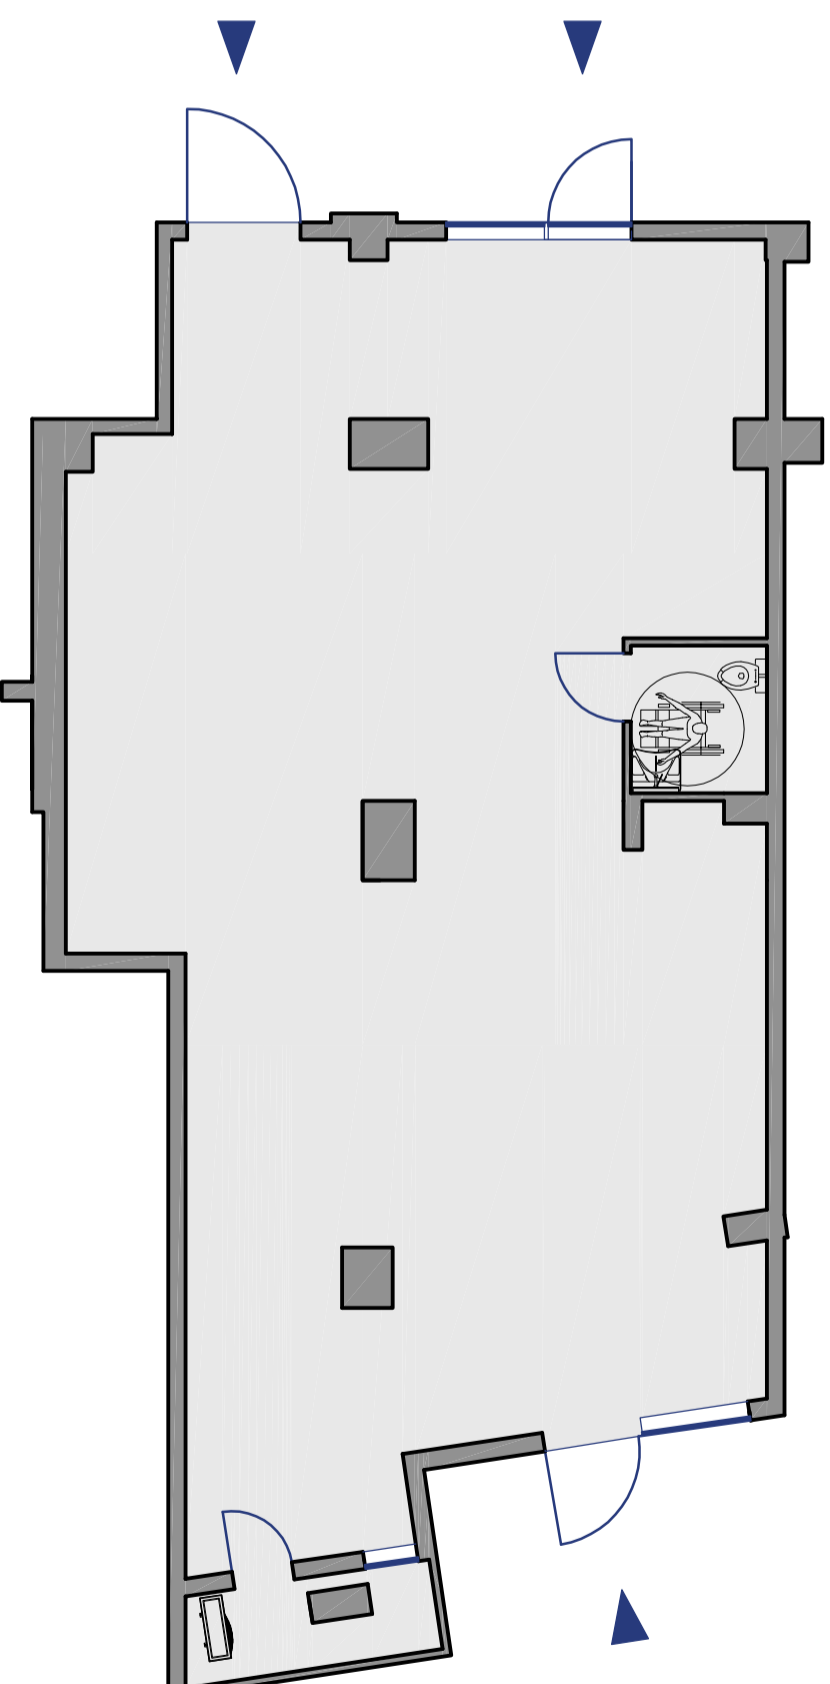

INGRESSO DA
VIA SCARDOCCHIA

OCCASIONE IRRIPIETIBILE
€ 89.000 - €/mq 550
LOCAZIONE da € /mese 200

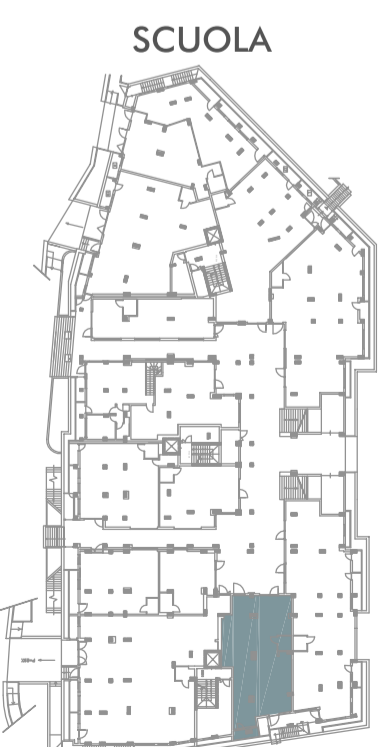

NEGOZIO 26
LIVELLO 0
FABBRICATO B
SCALA C

VIA PIRANDELLO

PIAZZA INTERNA

SCUOLA

UNIVERSITA'