

Le Residenze Del Castello

CAMPOBASSO
Viale Del Castello

L'immobile può essere personalizzato con il
supporto dei nostri architetti



APPARTAMENTO 14
LIVELLO 1
EDIFICIO A

Tipologia: *Trilocale*
Rapp : 1:50
Mq int./est. : 79,88 / 19,67
Sup conv. : **mq 98,69**
Prezzo Listino : € 181.600

Possibilita' di RENT TO BUY


Recapiti uffici vendita:

Via Scardocchia 14/B - Parco Vazzieri
86100 Campobasso
T. (+39) 0874 43 81 85
infocampobasso@petrecca.it

M. (+39) 338 95 69 843
Ing. Lorenzo Ottaviano

INOLTRE :
DETRAZIONE FISCALE DEL 50% IVA
(Legge 208/2015. Art. 1 comma 56 e s.m.i e proroghe)

Promo Ultime Disponibilita'

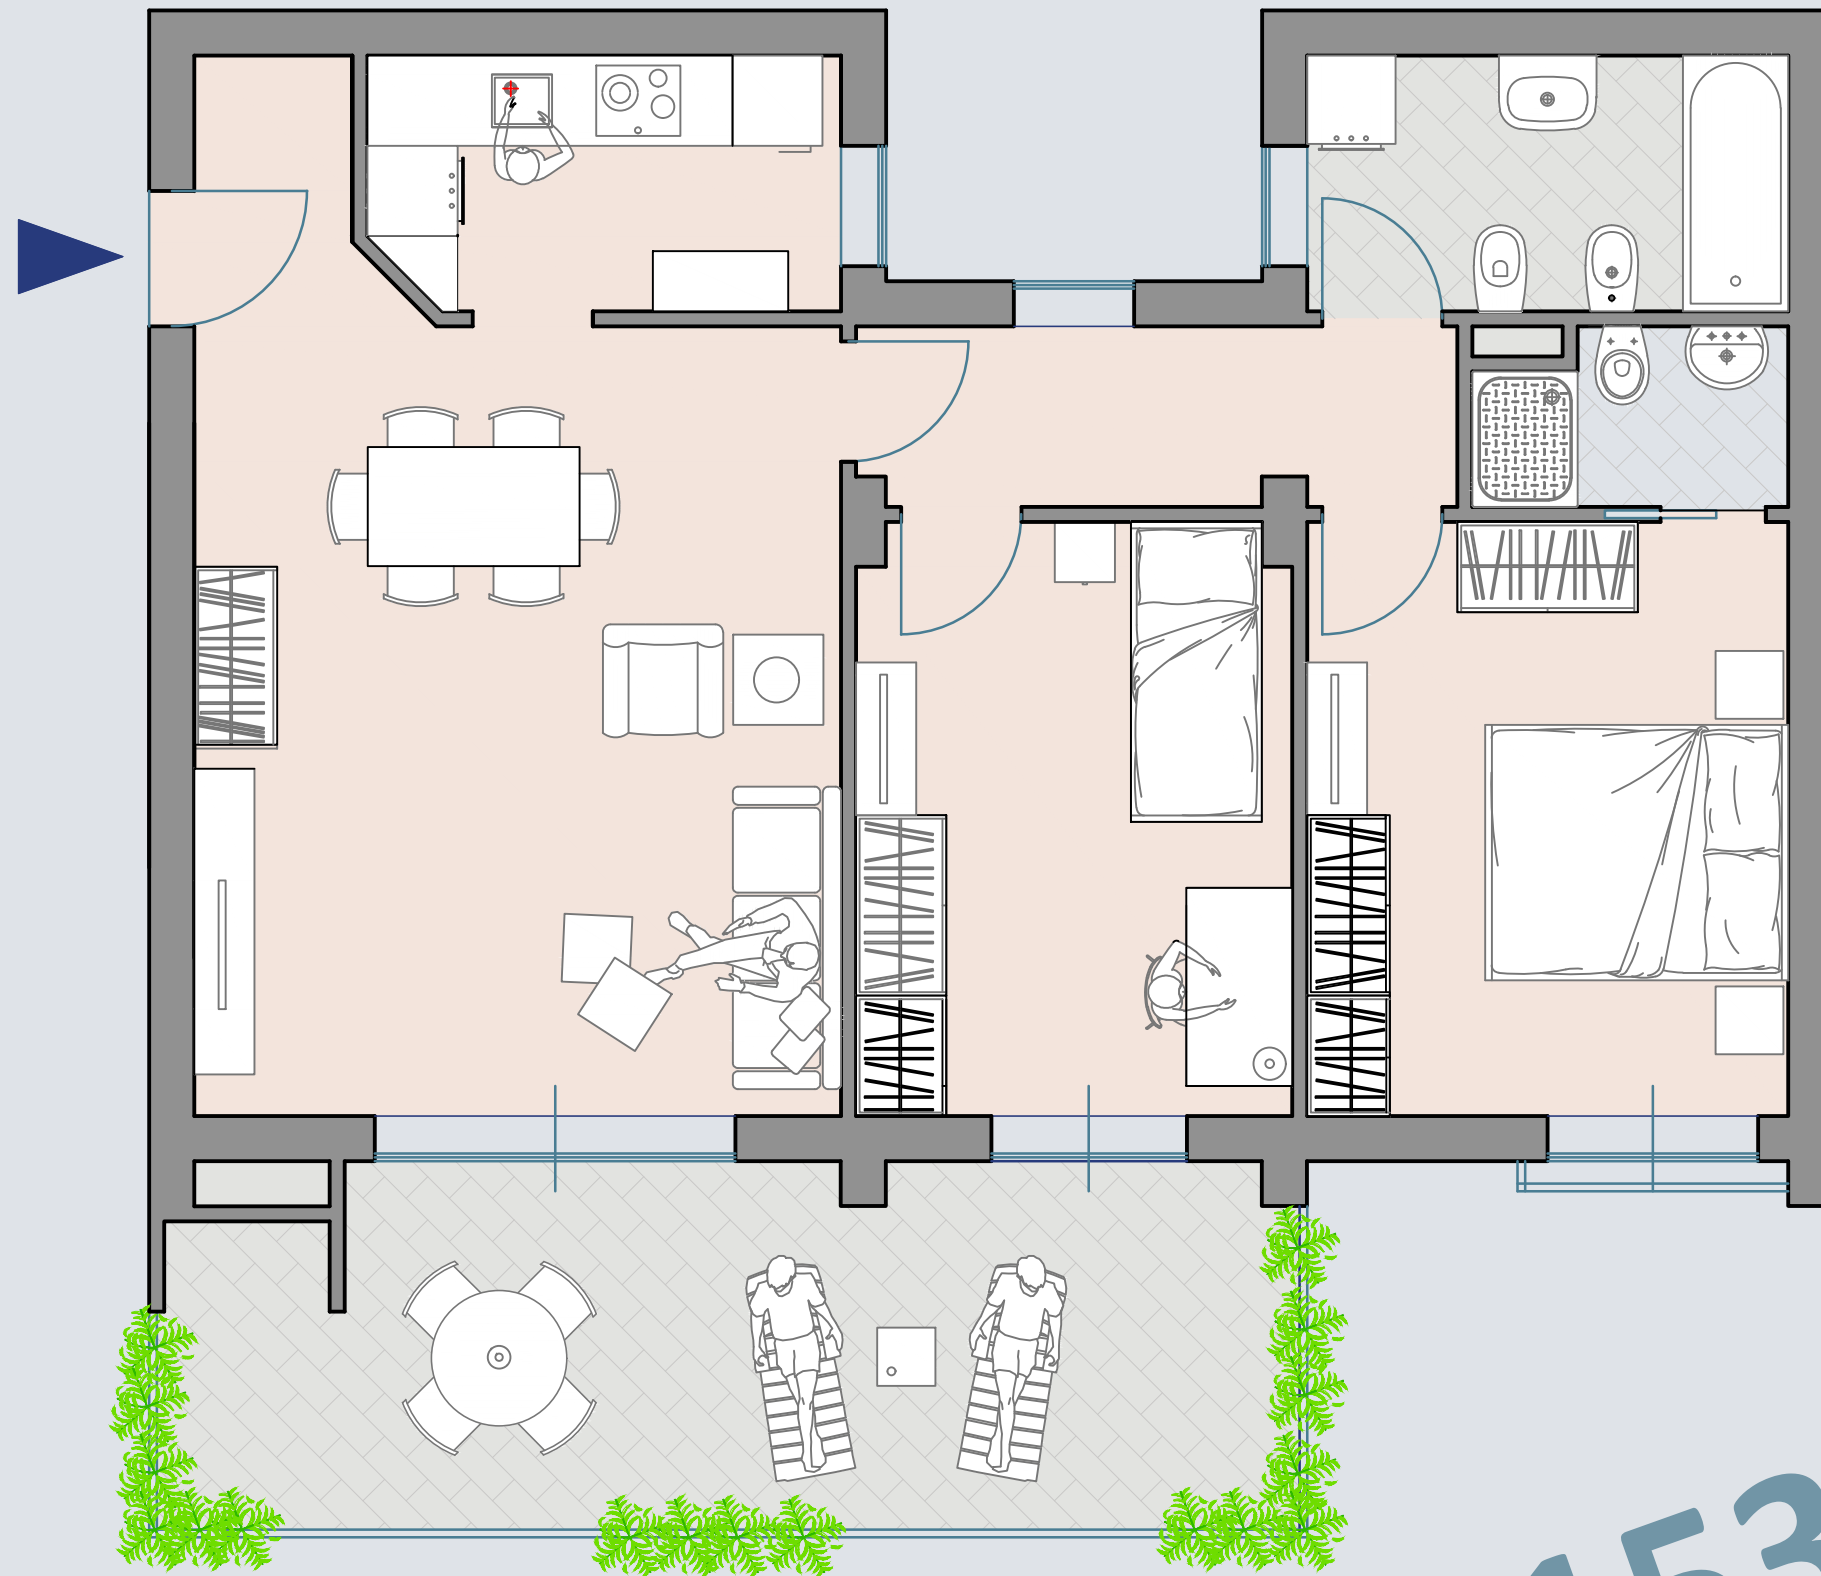

PROMO
€ 153.000
OLTRE IVA