

Le Residenze Del Castello

CAMPOBASSO
Viale Del Castello

L'immobile può essere personalizzato con il
supporto dei nostri architetti



www.petrecca.it

APPARTAMENTO 16
LIVELLO 1
EDIFICIO B

Tipologia: *Quadrilocale*
Rapp : 1:50
Mq int./est. : 94,44 / 11,99
Sup conv. : **mq 107,18**

Prezzo Listino : € 221.600

Possibilita' di RENT TO BUY


Recapiti uffici vendita:

Via Scardocchia 14/B - Parco Vazzieri
86100 Campobasso
T. (+39) 0874 43 81 85
infocampobasso@petrecca.it

M. (+39) 338 95 69 843
Ing. Lorenzo Ottaviano

INOLTRE :
DETRAZIONE FISCALE DEL 50% IVA
(Legge 208/2015. Art. 1 comma 56 e s.m.i e proroghe)

Promo Ultime Disponibilita'

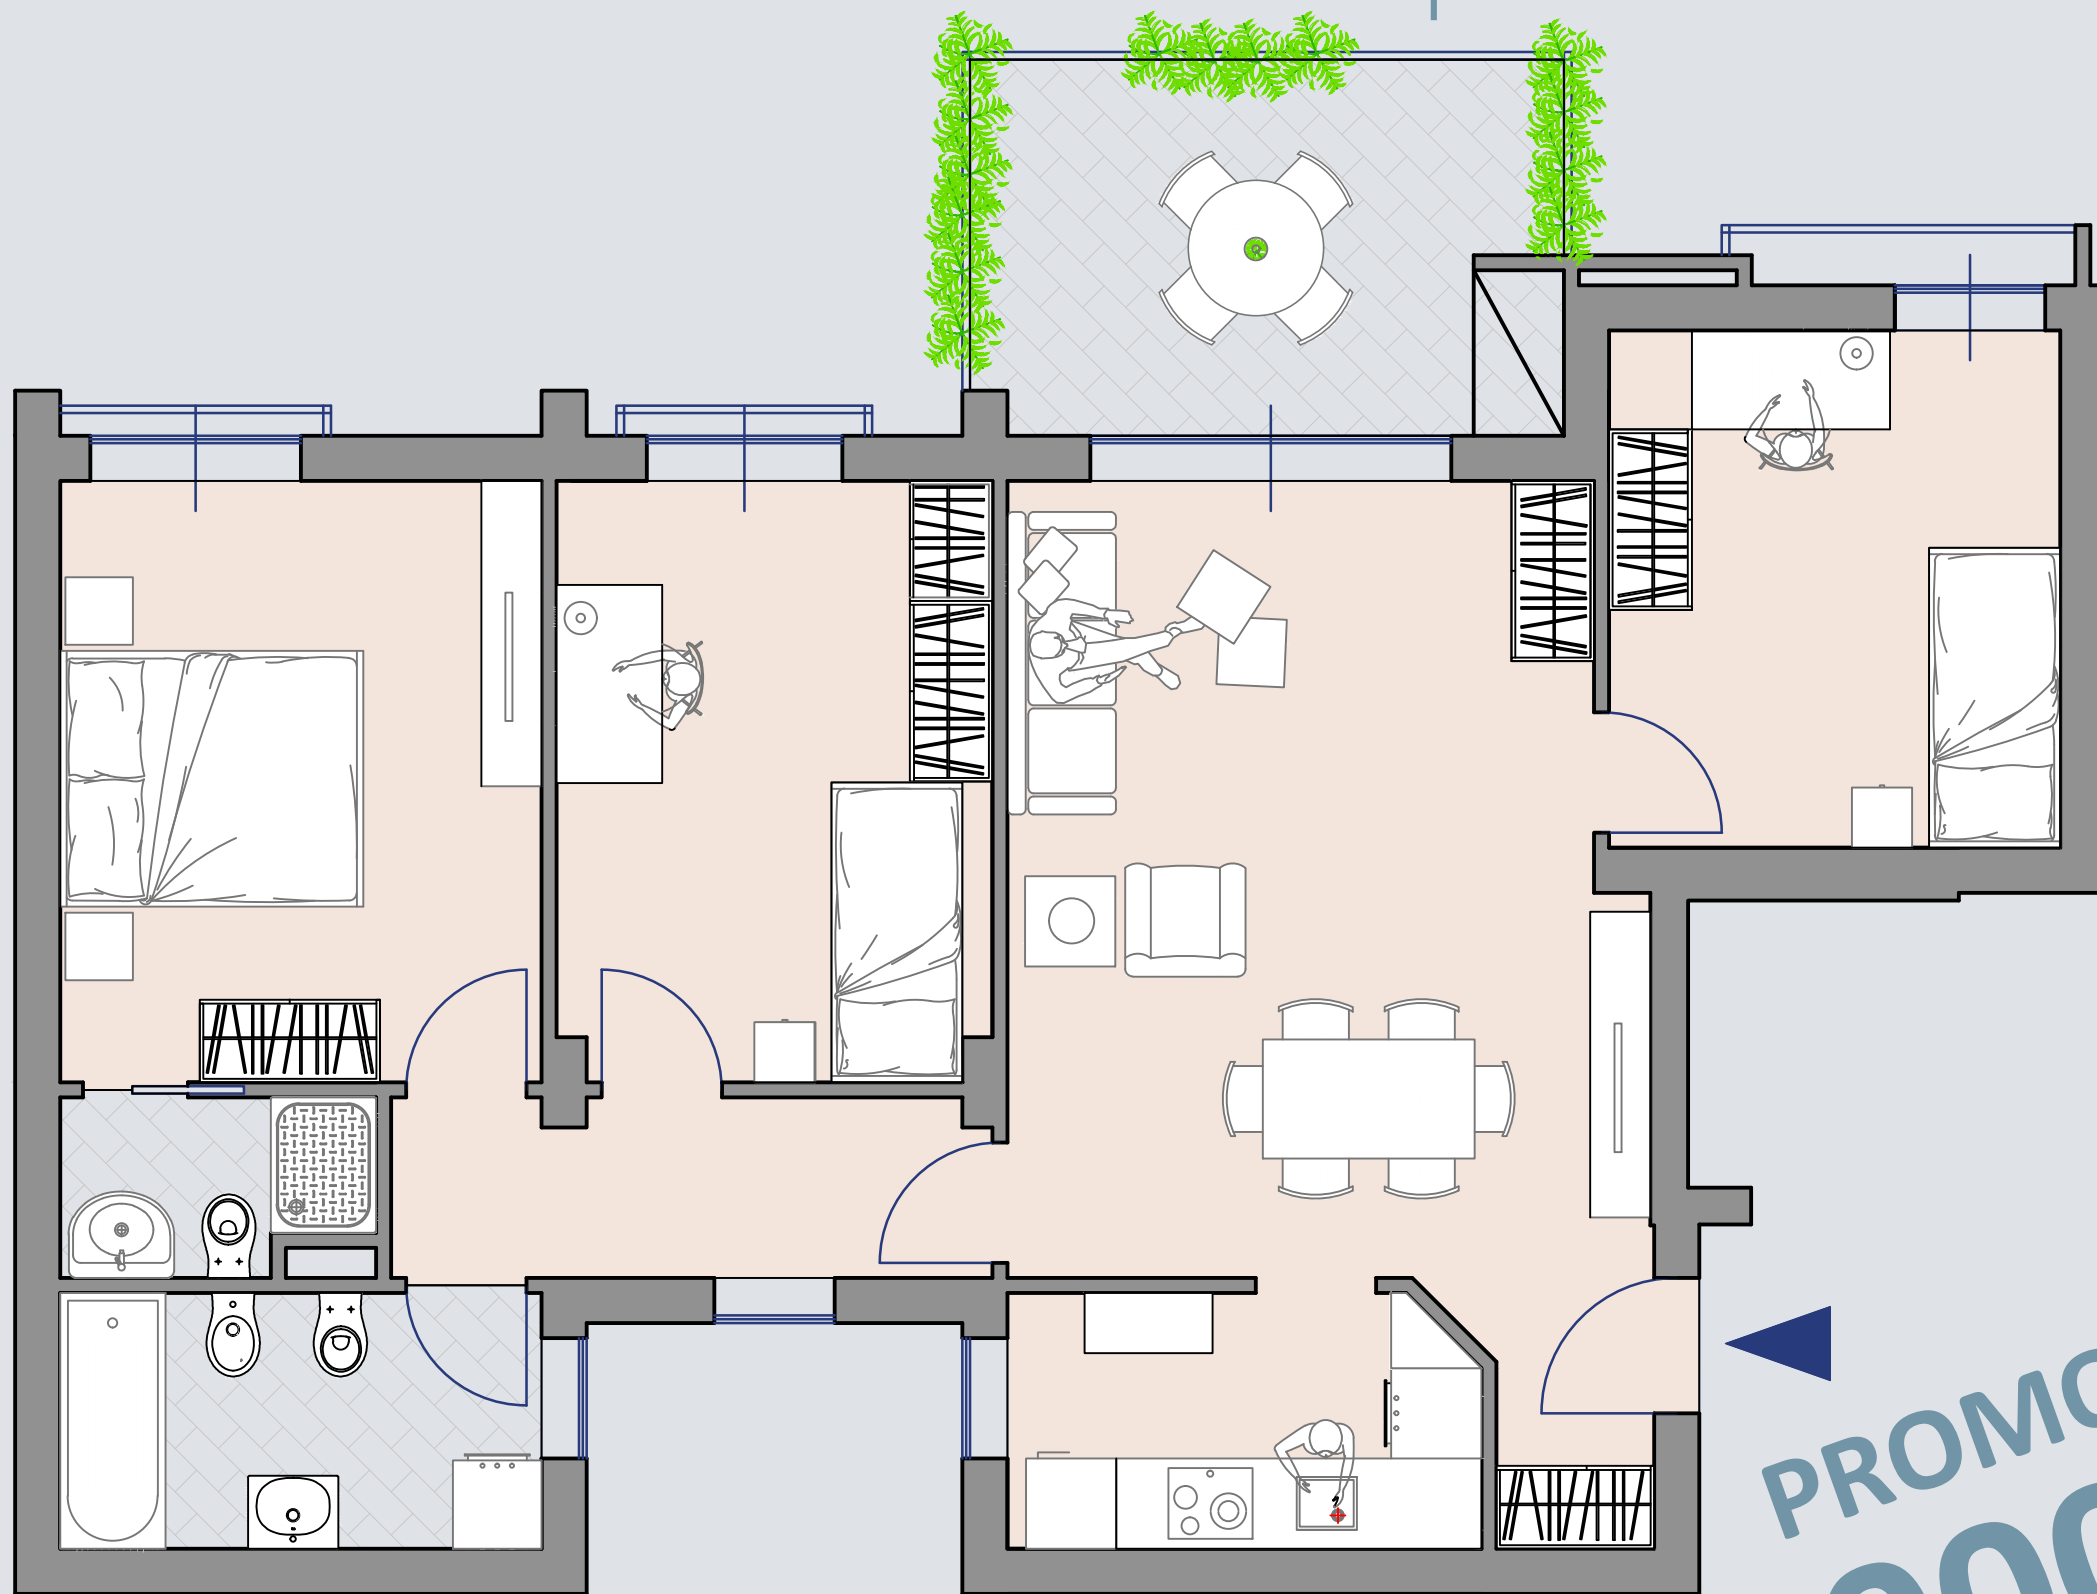

PROMO
€ 187.000
OLTRE IVA