

# Le Residenze di Crenna

Recapiti ufficio vendita:  
infogallarate@petrecca.it  
Cell. +39 335 6984913

App.  
G-2-3


Tipologia: Monocale  
Piano: Secondo  
Sup. lorda: mq 38,04  
Prezzo listino: € 117.500,00  
Spese condominiali: € 485

+

Box con spazio cantina  
Sup. lorda: mq 24,30  
Prezzo listino: € 34.000,00

Classe energetica:  
37,8 kWh/mq annuo

Possibilità di RENT TO BUY

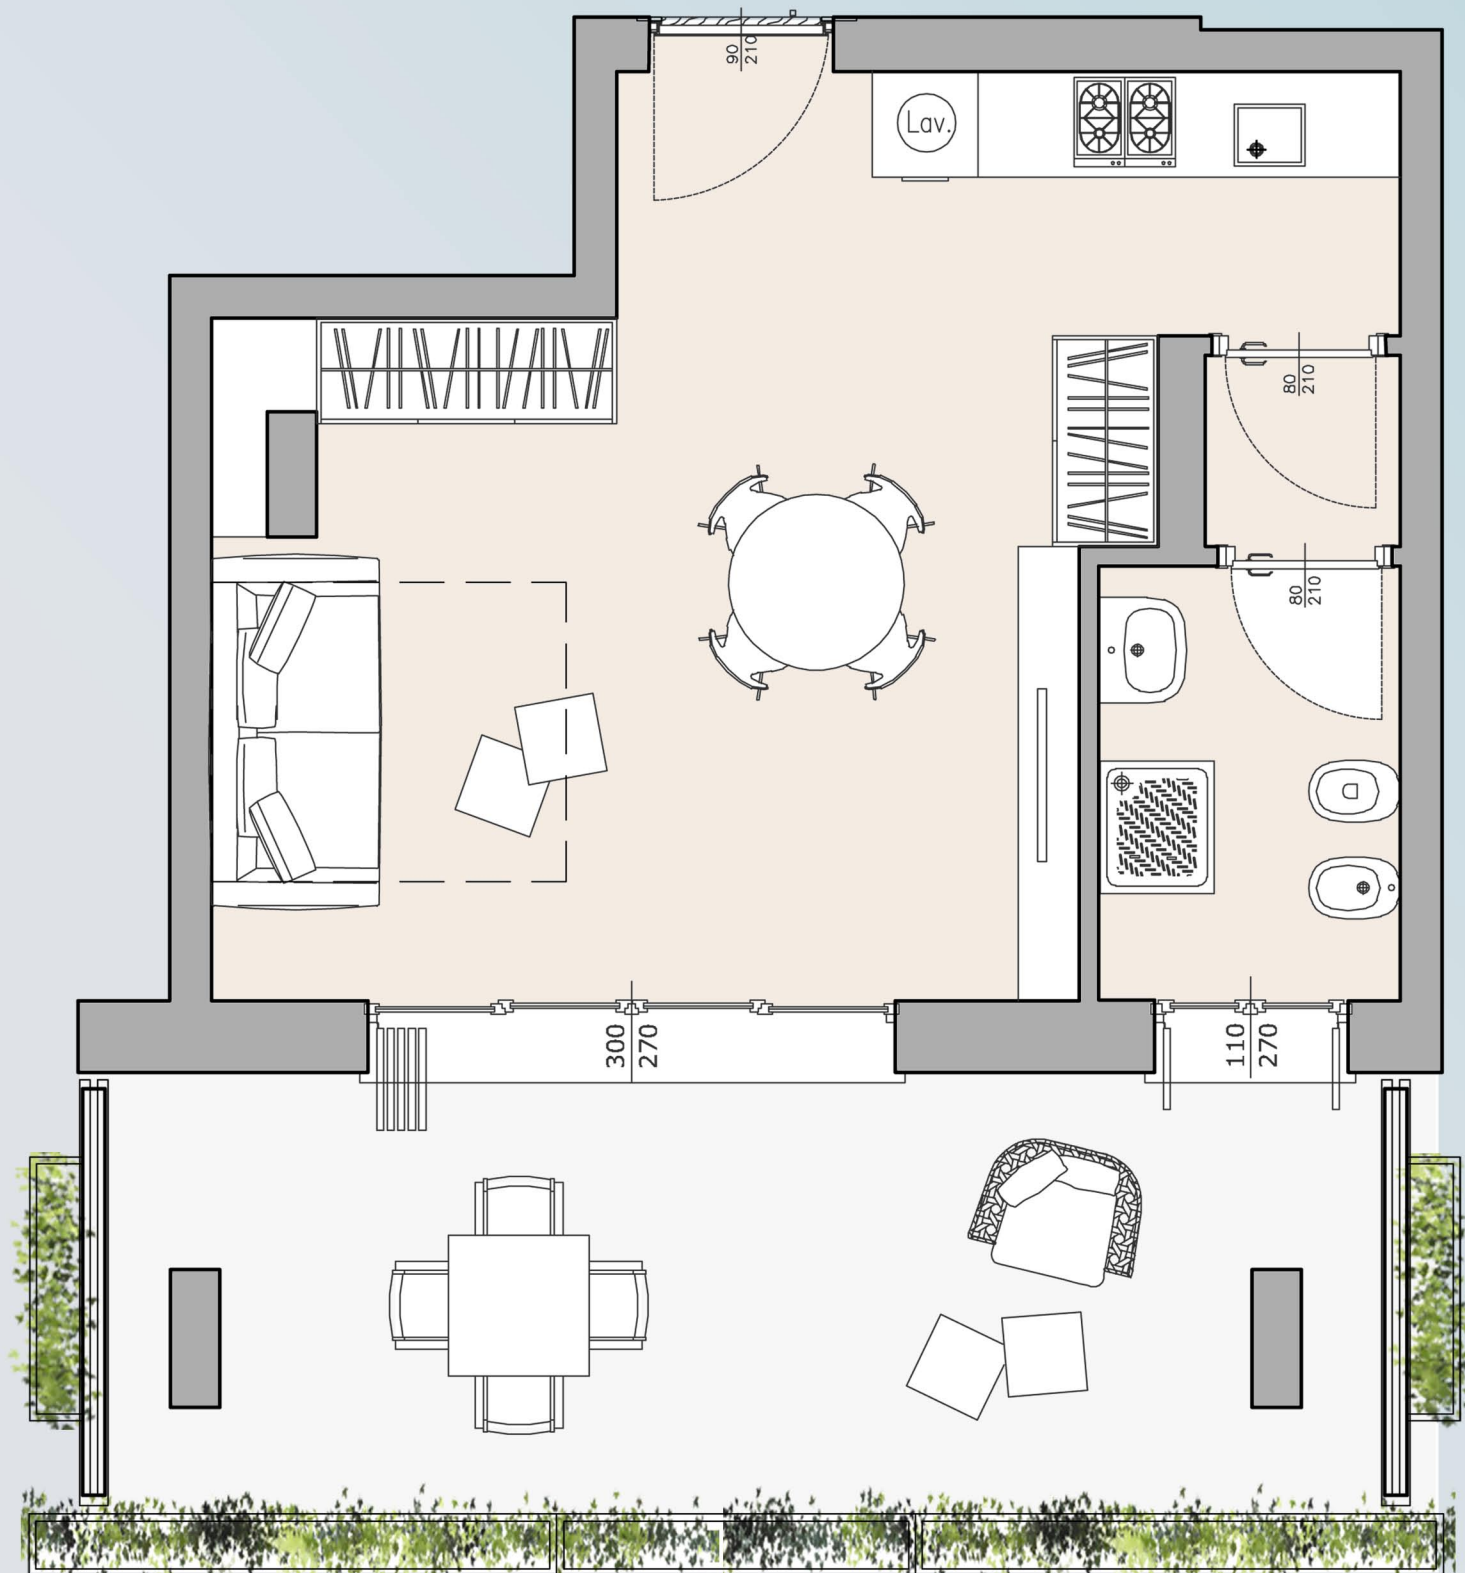

**COMPRESO NEL PREZZO:**

- APPARTAMENTO
- BOX
- CANTINA
- SPESE NOTARILI
- SPESE DI ALLACCIO UTENZA

**INOLTRE:** DETRAZIONE FISCALE DEL 50% IVA  
(Legge 208/2015, Art. 1 comma 56 e s.m.i e proroghe)

**PREZZO PROMOZIONALE**  
**€ 103.000**  
OLTRE IVA