

# LE RESIDENZE di VIA ASIA

TERMOLI (CB)

Via Asia


## Planimetria

Identificativo:	Magazzino 1
Livello/Scala:	0/A
Rapp:	1:100
Mq int./est.:	321.49/0
Mq conv:	353.64
Prezzo al mq:	<b>300 €/mq</b>
Prezzo complessivo:	<b>106.092 €</b>


Recapiti uffici vendita:  
Via Asia 1/S  
86039 - Termoli(CB)  
infocampobasso@petrecca.it  
--  
M. (+39) 335 752 9090

La casa dei tuoi sogni  
**PETRECCA**  
www.petrecca.it

**OCCASIONE IRRIPIETIBILE**  
**€ 75.000 - €/mq 212**  
**LOCAZIONE da €/mese 200**

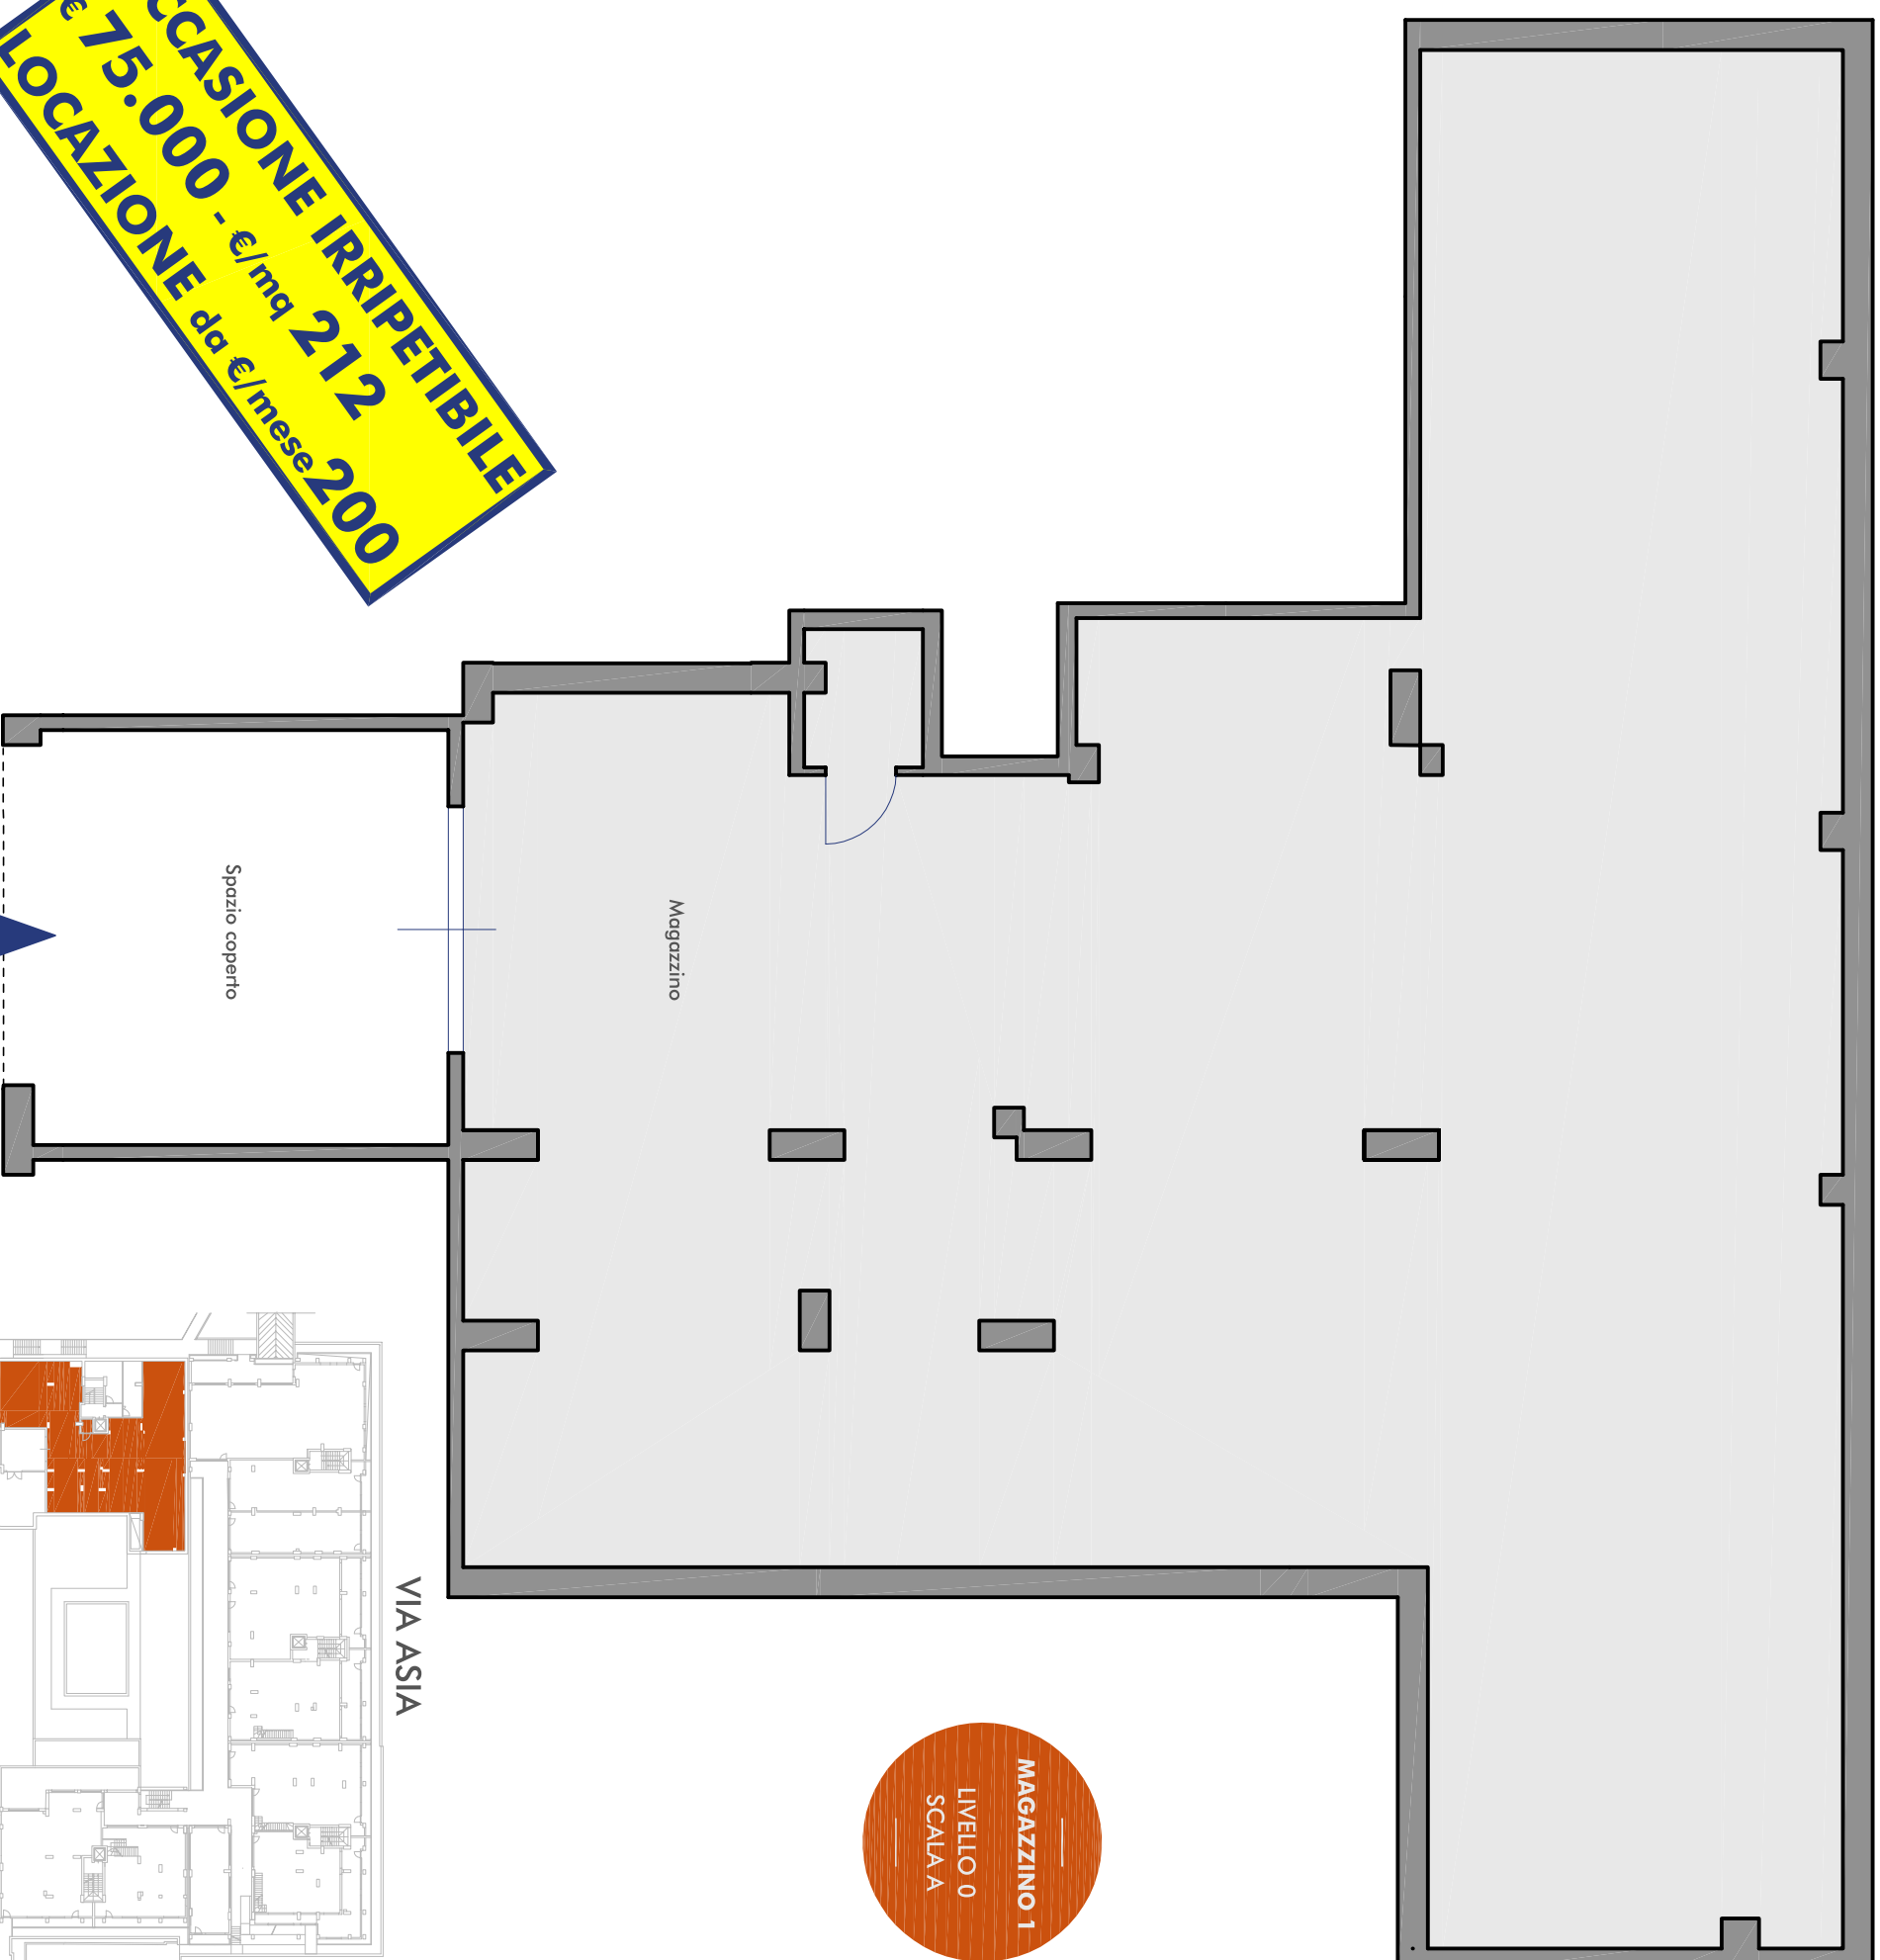

MAGAZZINO 1  
LIVELLO 0  
SCALAA

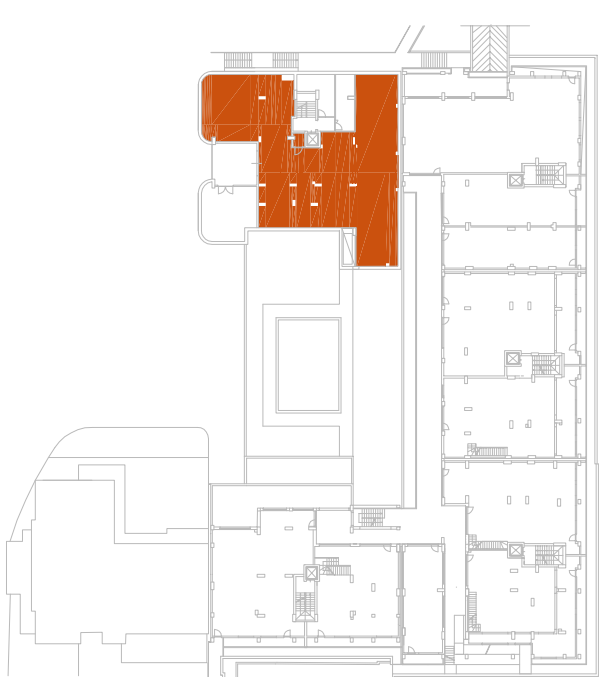

PISCINA COMUNALE